ALLEGATO A

PLANIMETRIA GENERALE - scala 1:500
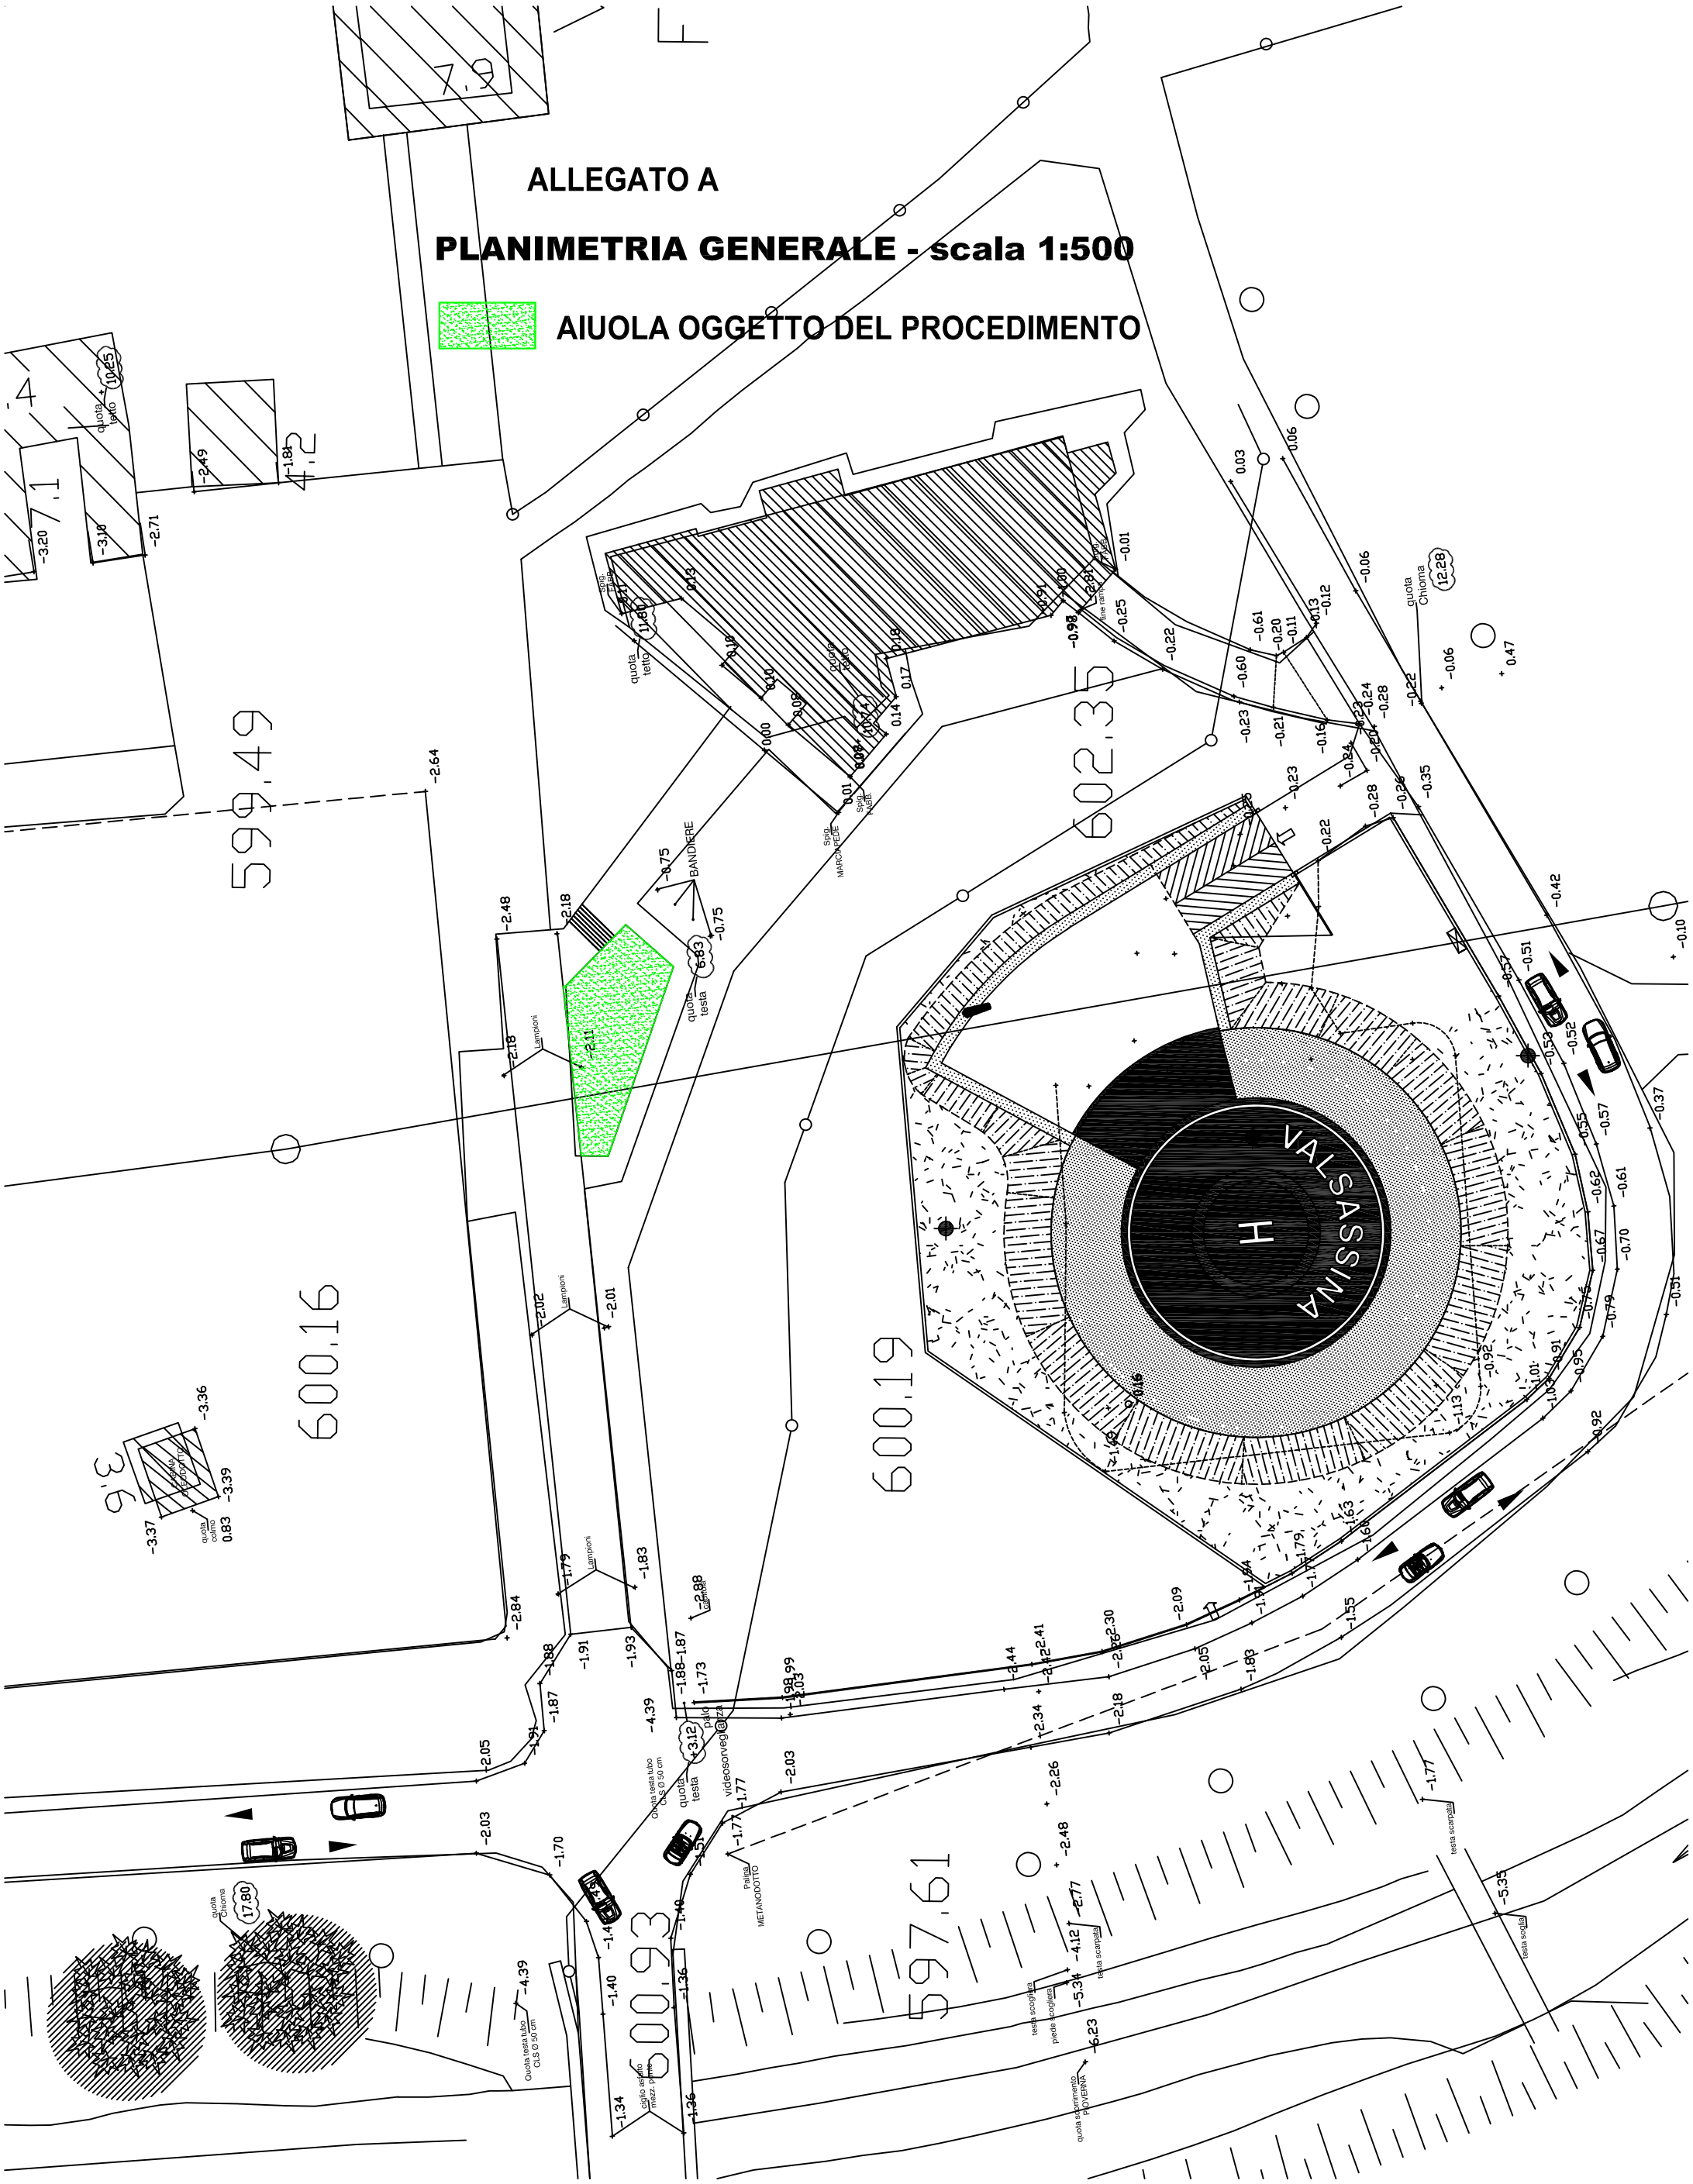
AIUOLA OGGETTO DEL PROCEDIMENTO